


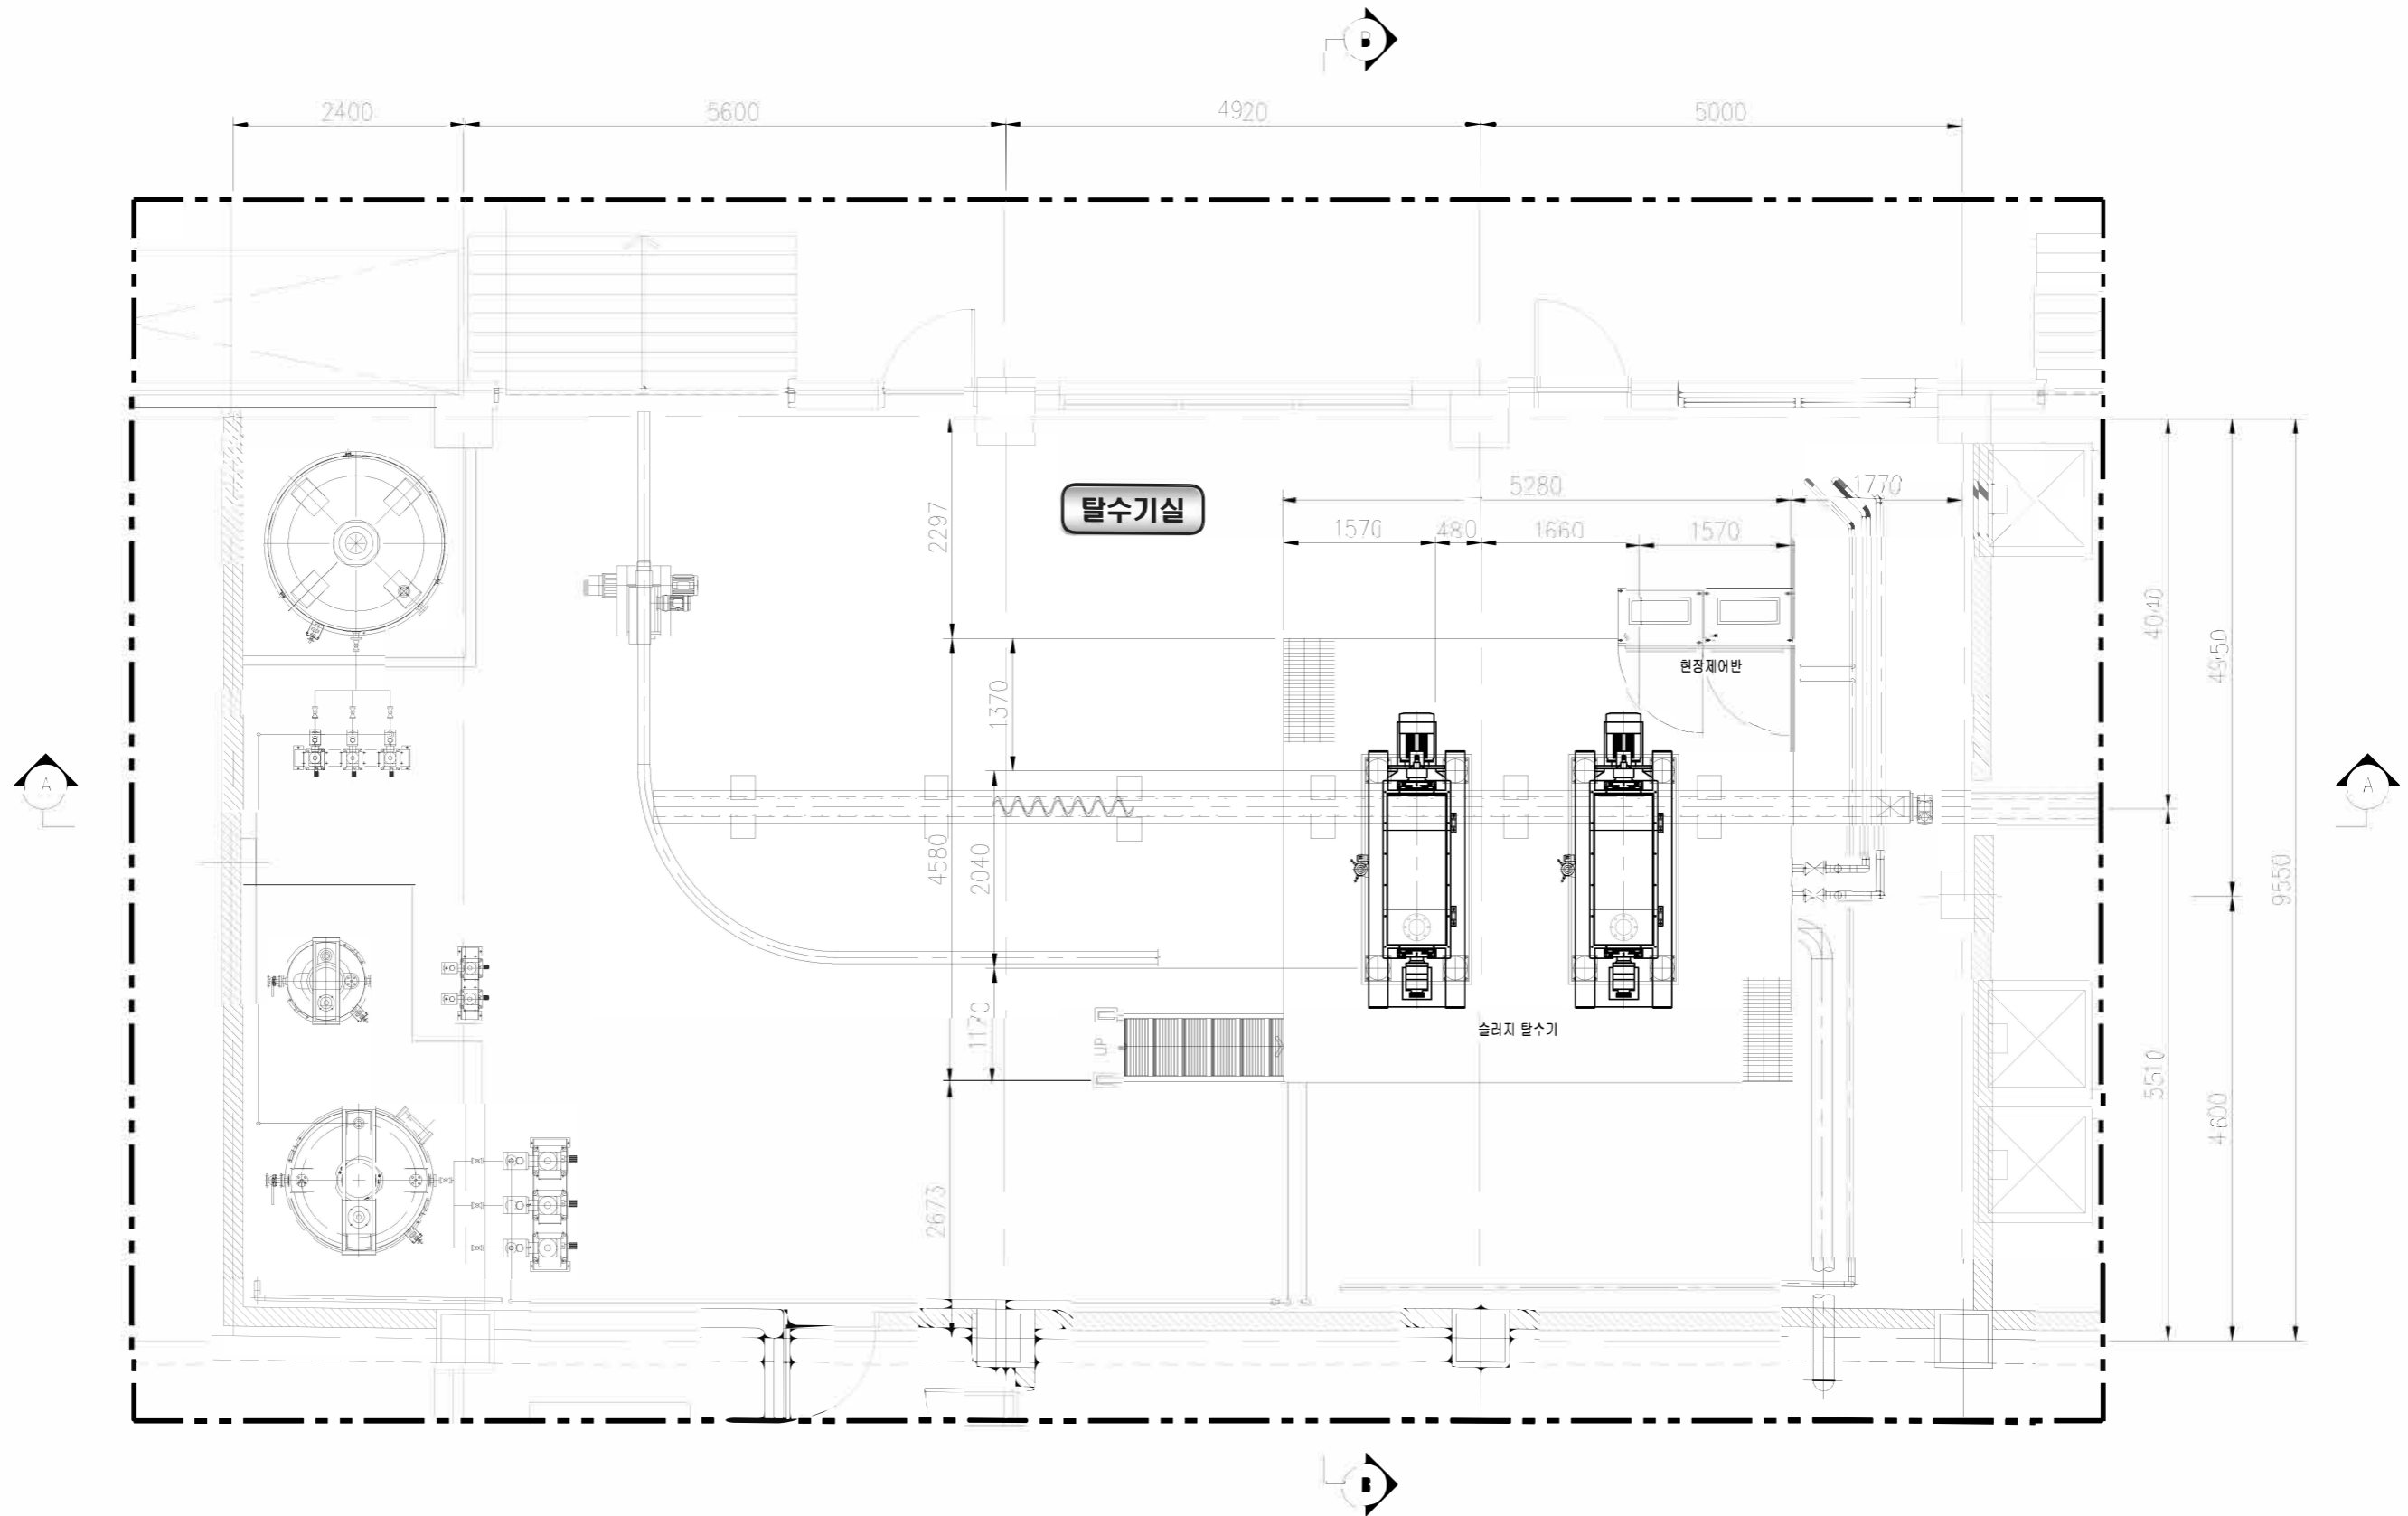

탈수기동 평면도


축척: NONE



CLIENT  포천도시공사 Pocheon Urban Corporation	MANUFACTURER:  ROYAL (주) 로 알 정 공 <small>ROYAL PRECISION INDUSTRY CO., LTD.</small>	설 계 DESIGNED BY	심 사 CHECKED BY	승 인 APPROVED BY	분야명 JOB NAME	공사명 PROJECT
		제 도 DRAWING BY	축 척 SCALE	일 자 DATE	도면번호 DRAWING NO.	도면명 TITLE
		K.C.H	C.B.I	J.C.Y	기계공사	용정공공폐수처리시설 원심탈수기 납품 및 설치
		K.C.H	NONE	2025. 08.	M-002	탈수기동 평면도

탈수기동 평면도


축척: NONE

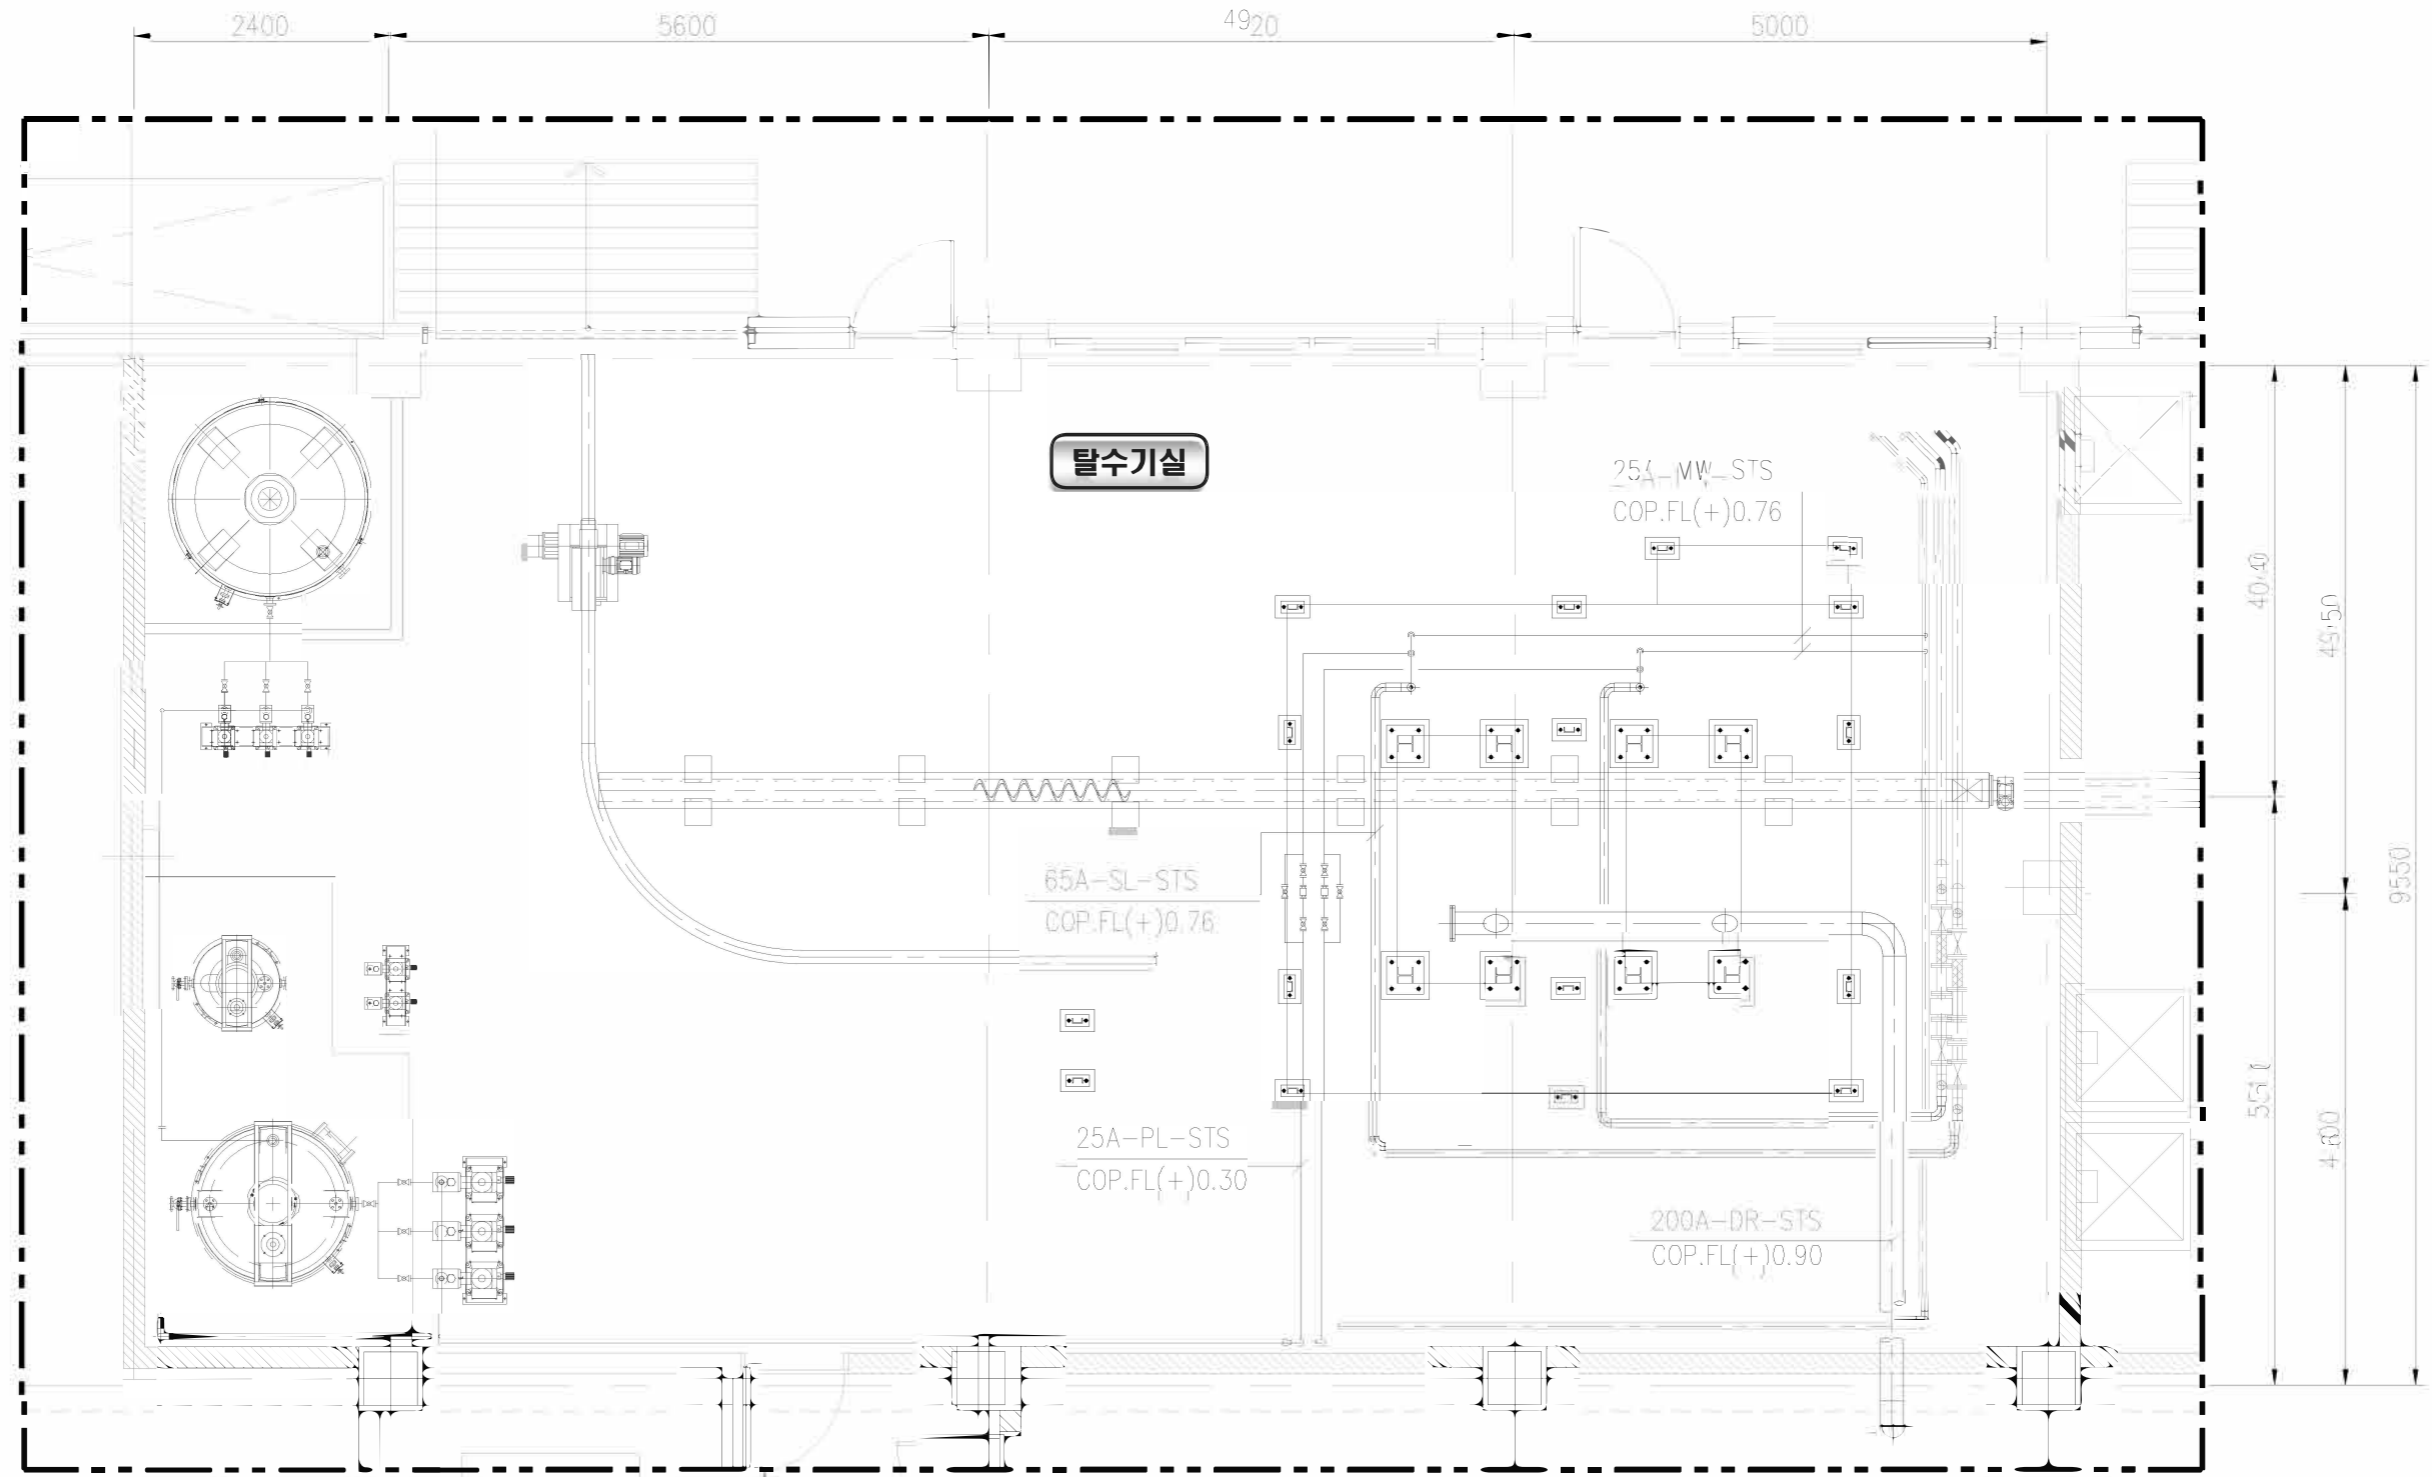

CLIENT 포천도시공사 Pocheon Urban Corporation	MANUFACTURER ROYAL (주) 로 알 정 공 ROYAL PRECISION INDUSTRY CO., LTD.	설계 DESIGNED BY K.C.H	심사 CHECKED BY C.B.I	승인 APPROVED BY J.C.Y	분야명 JOB NAME 기계공사	공사명 PROJECT	용정공공폐수처리시설 원심탈수기 납품 및 설치 탈수기동 평면도
		제도 DRAWING BY K.C.H	축척 SCALE NONE	일자 DATE 2025. 08.	도면번호 DRAWING NO. M-002	도면명 TITLE	

탈수기동 평면도

축척: NONE

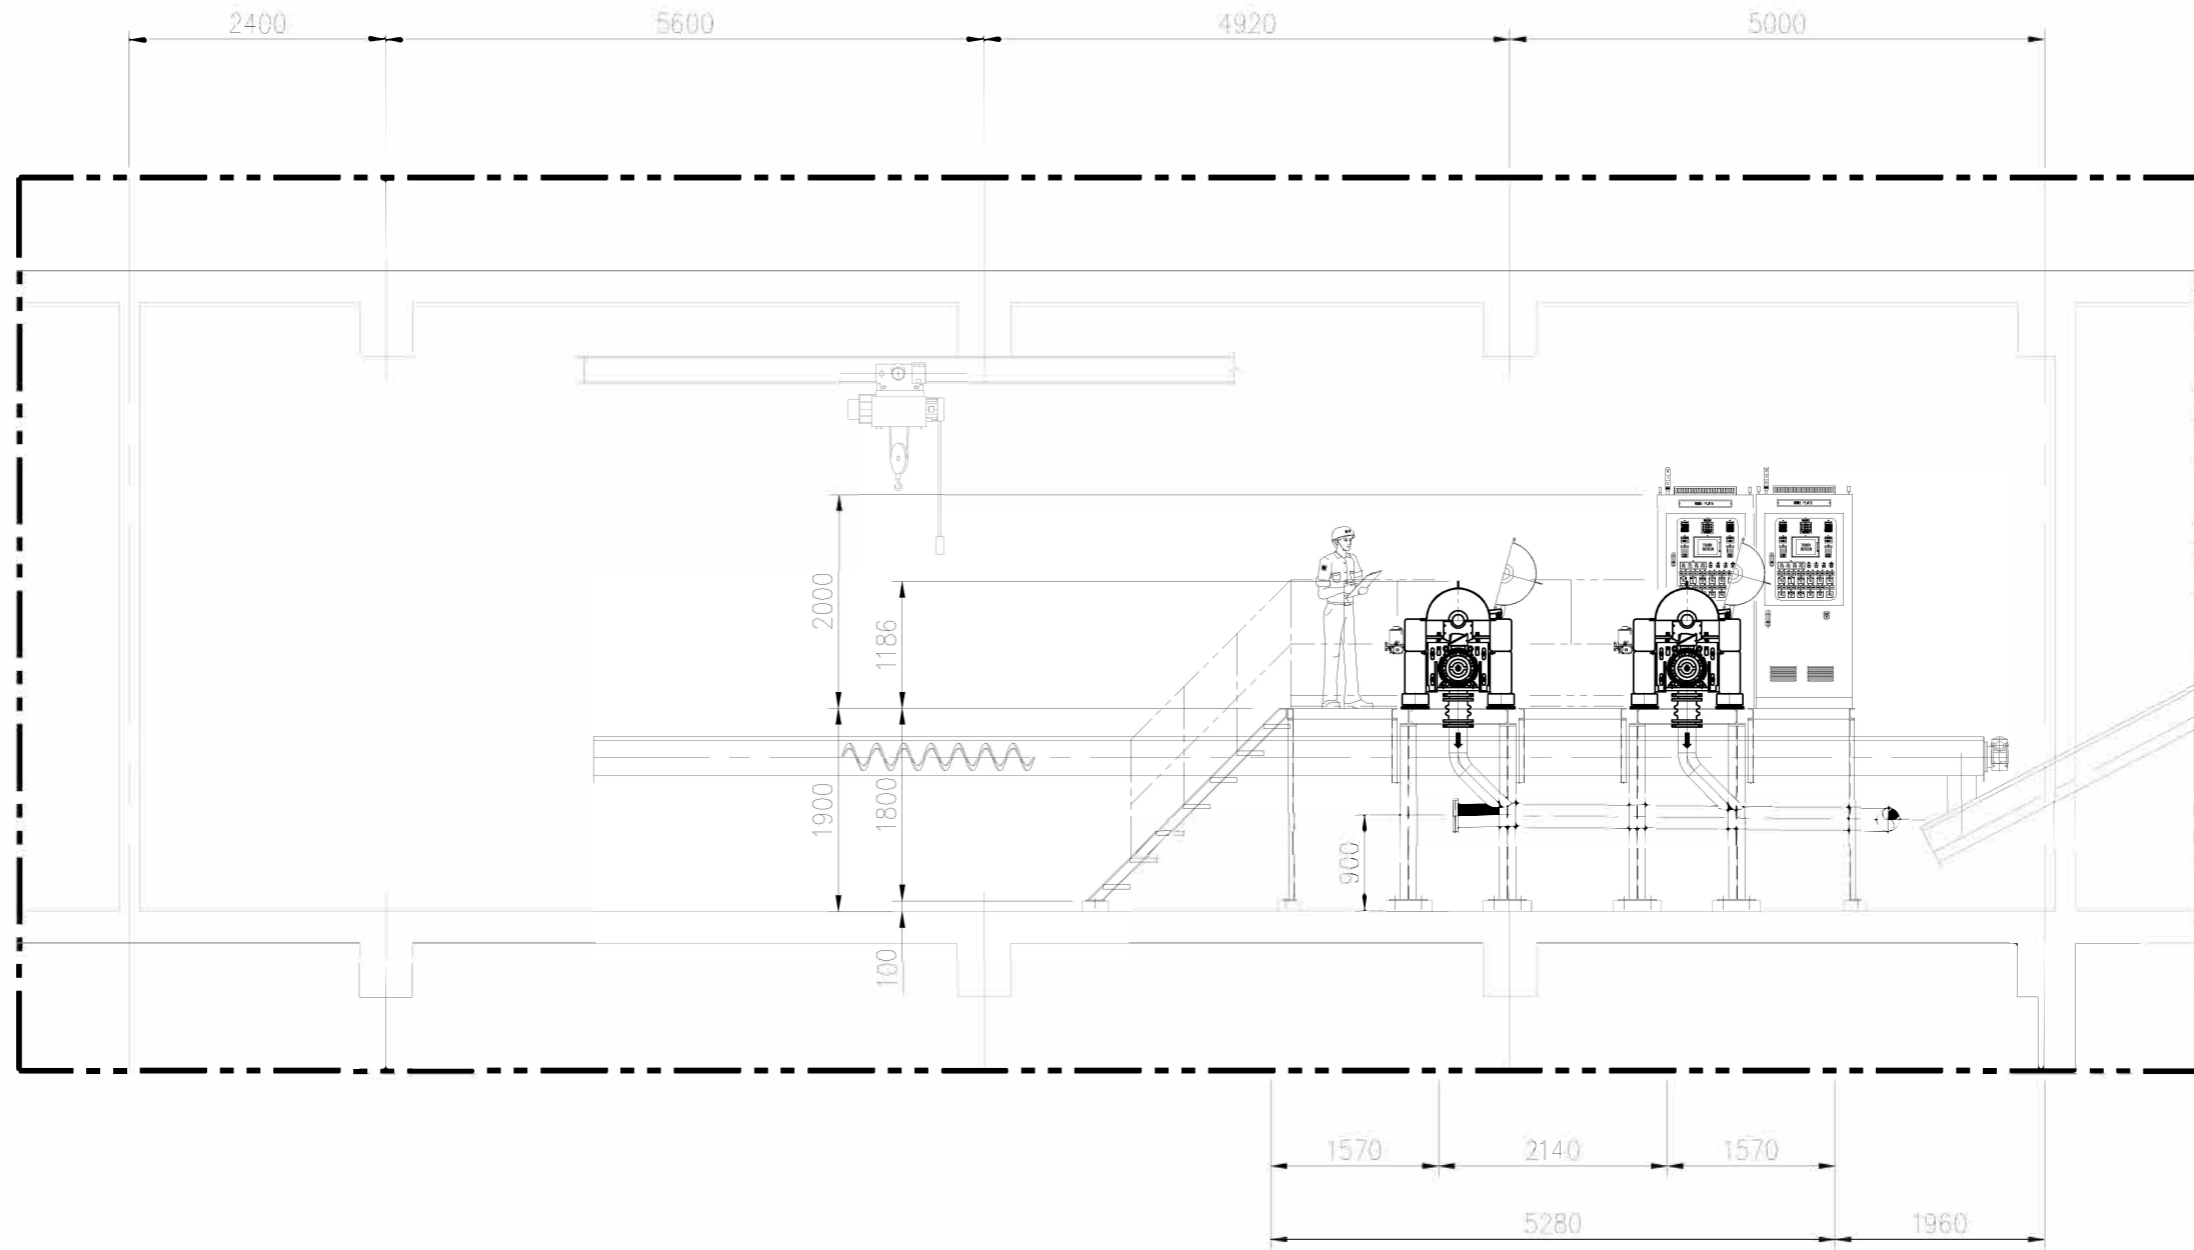

CLIENT

포천도시공사
 Pocheon Urban Corporation

MANUFACTURER :

ROYAL (주) 로 알 정 공
ROYAL PRECISION INDUSTRY CO., LTD.

설 계
 DESIGNED BY K.C.H
 제 도
 DRAWING BY K.C.H

심 사
 CHECKED BY C.B.I
 축 척
 SCALE NONE

승 인
 APPROVED BY J.C.Y
 일 자
 DATE 2025. 08.


분야명
 JOB NAME 기계공사
 도면번호
 DRAWING NO. M-002

공사명
 PROJECT
 도면명
 TITLE

용정공공폐수처리시설 원심탈수기 납품 및 설치
 탈수기동 평면도

탈수기동 평면도

축척: NONE

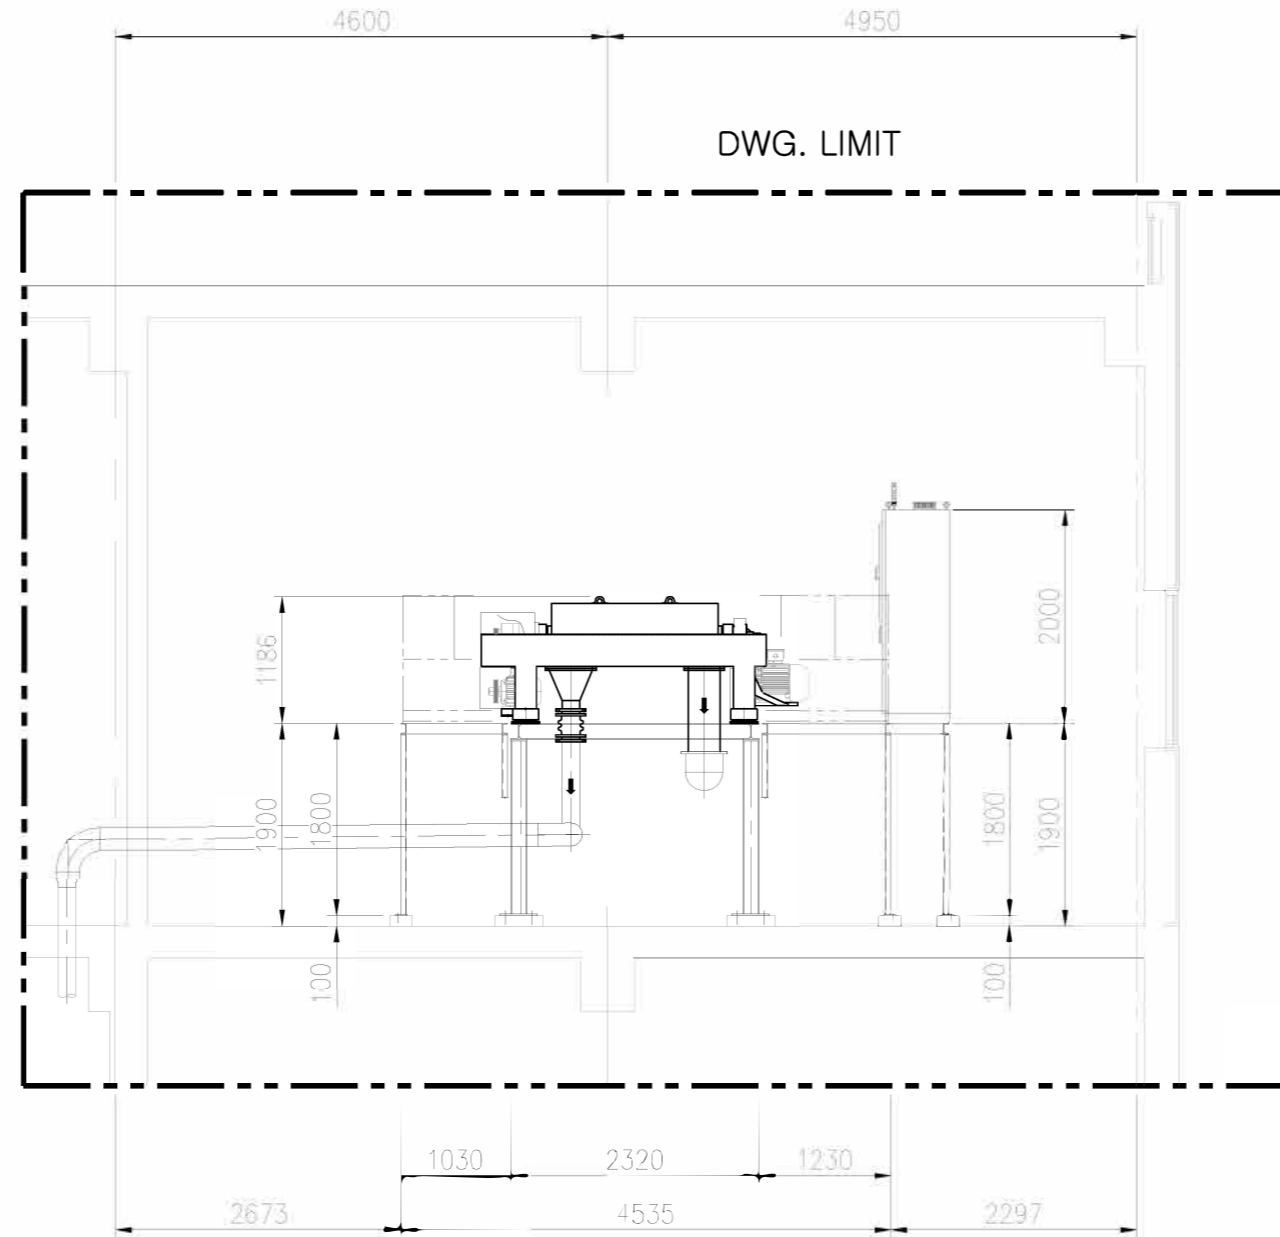

SECTION : B-B

CLIENT

포천도시공사
 Pocheon Urban Corporation

MANUFACTURER :

ROYAL (주) 로 알 정 공
ROYAL PRECISION INDUSTRY CO., LTD.

설 계
 DESIGNED BY K.C.H
 제 도
 DRAWING BY K.C.H

심 사
 CHECKED BY C.B.I
 축 척
 SCALE NONE

승 인
 APPROVED BY J.C.Y
 일 자
 DATE 2025. 08.

분야명
 JOB NAME 기계공사
 도면번호
 DRAWING NO. M-002

공 사 명
 PROJECT
 도 면 명
 TITLE

용정공공폐수처리시설 원심탈수기 납품 및 설치

탈수기동 평면도

